


LEI DO PLANO DIRETOR
ANEXO II
ZONEAMENTO
DISTRITO PAU D'ALHO DO SUL

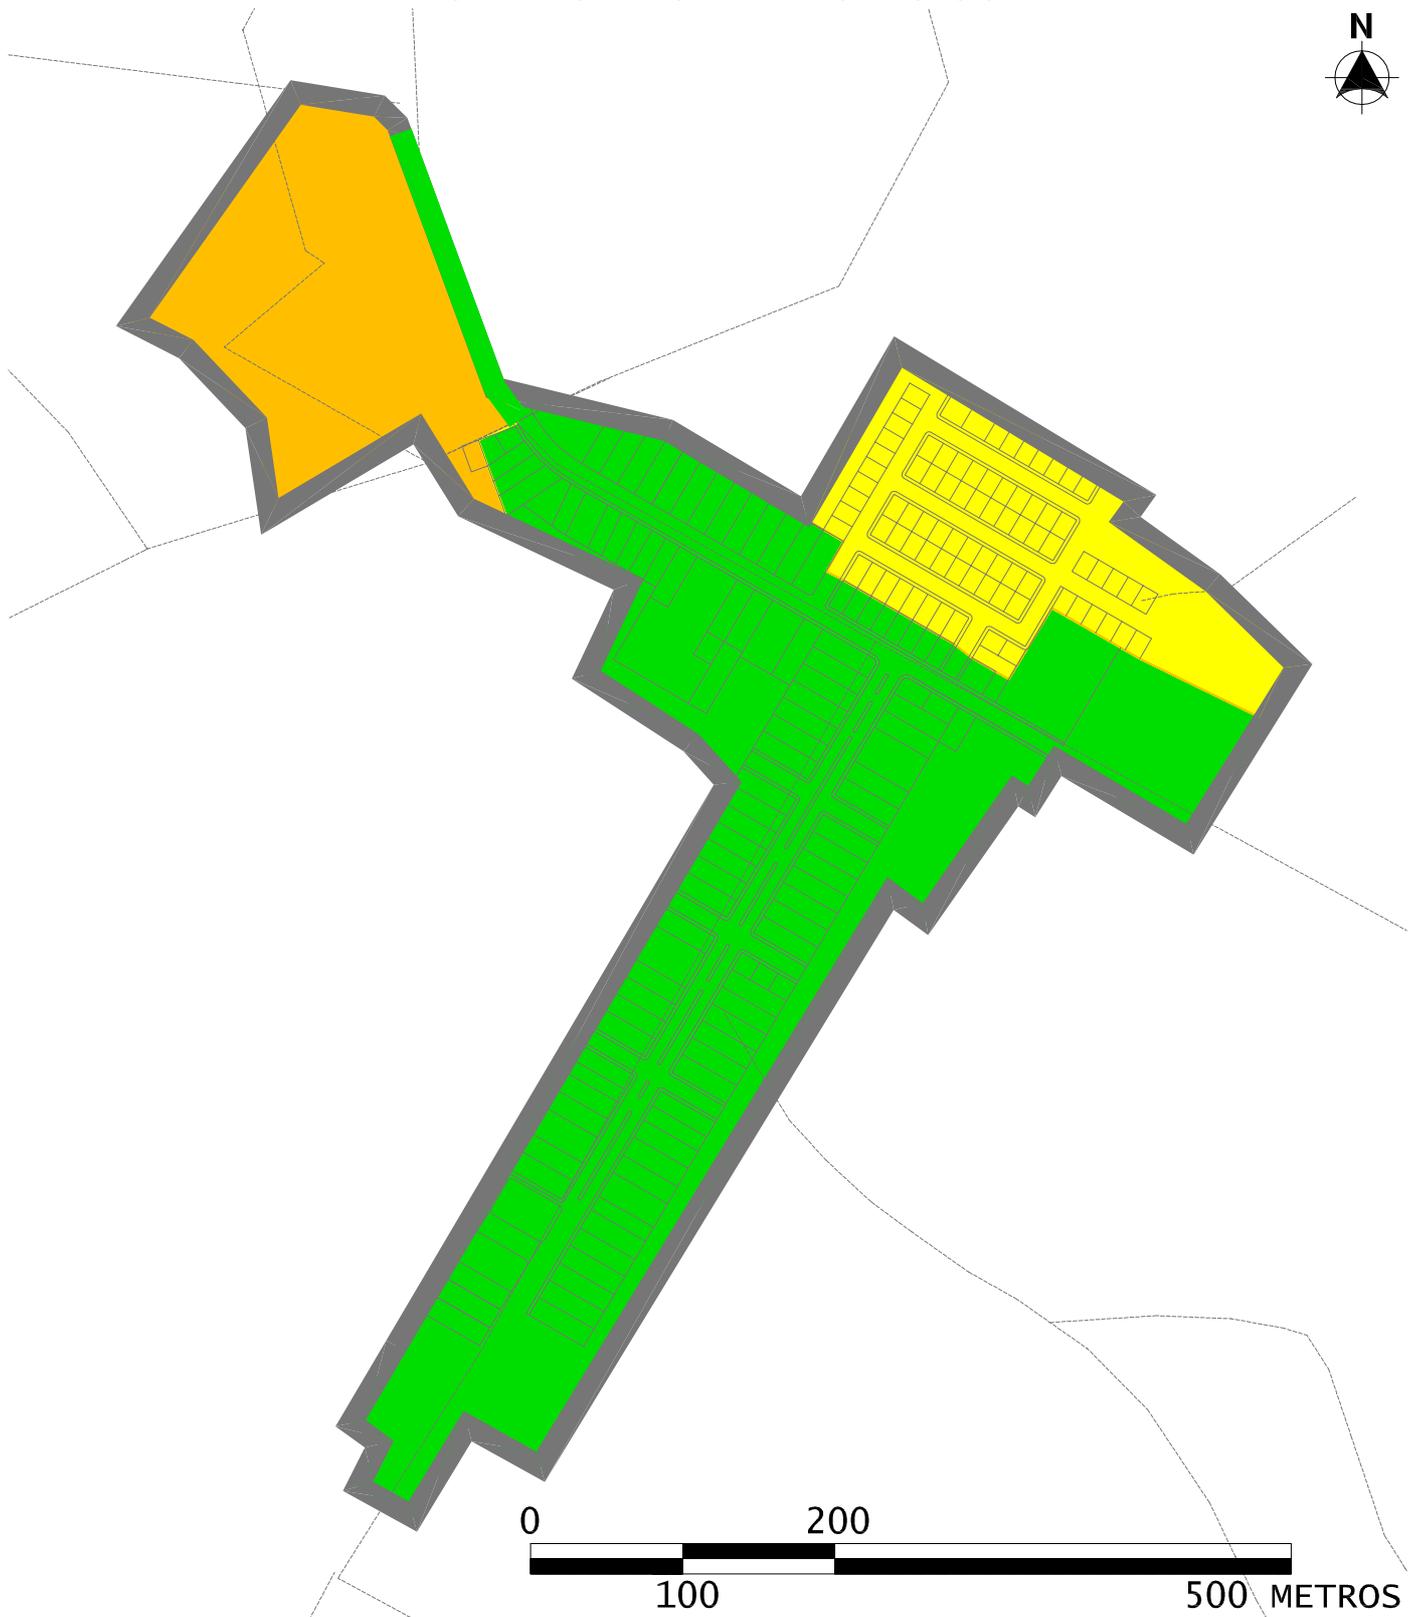

LEGENDA

----- RODOVIA E ESTRADAS

▣ MALHA URBANA

— PERÍMETRO URBANO - DISTRITO PAU D'ALHO DO SUL

■ ZONA PRODUTIVA 2 - ZP2

■ ZONA RESIDENCIAL 1 - ZR1

■ ZONA RESIDENCIAL 2 - ZR2