


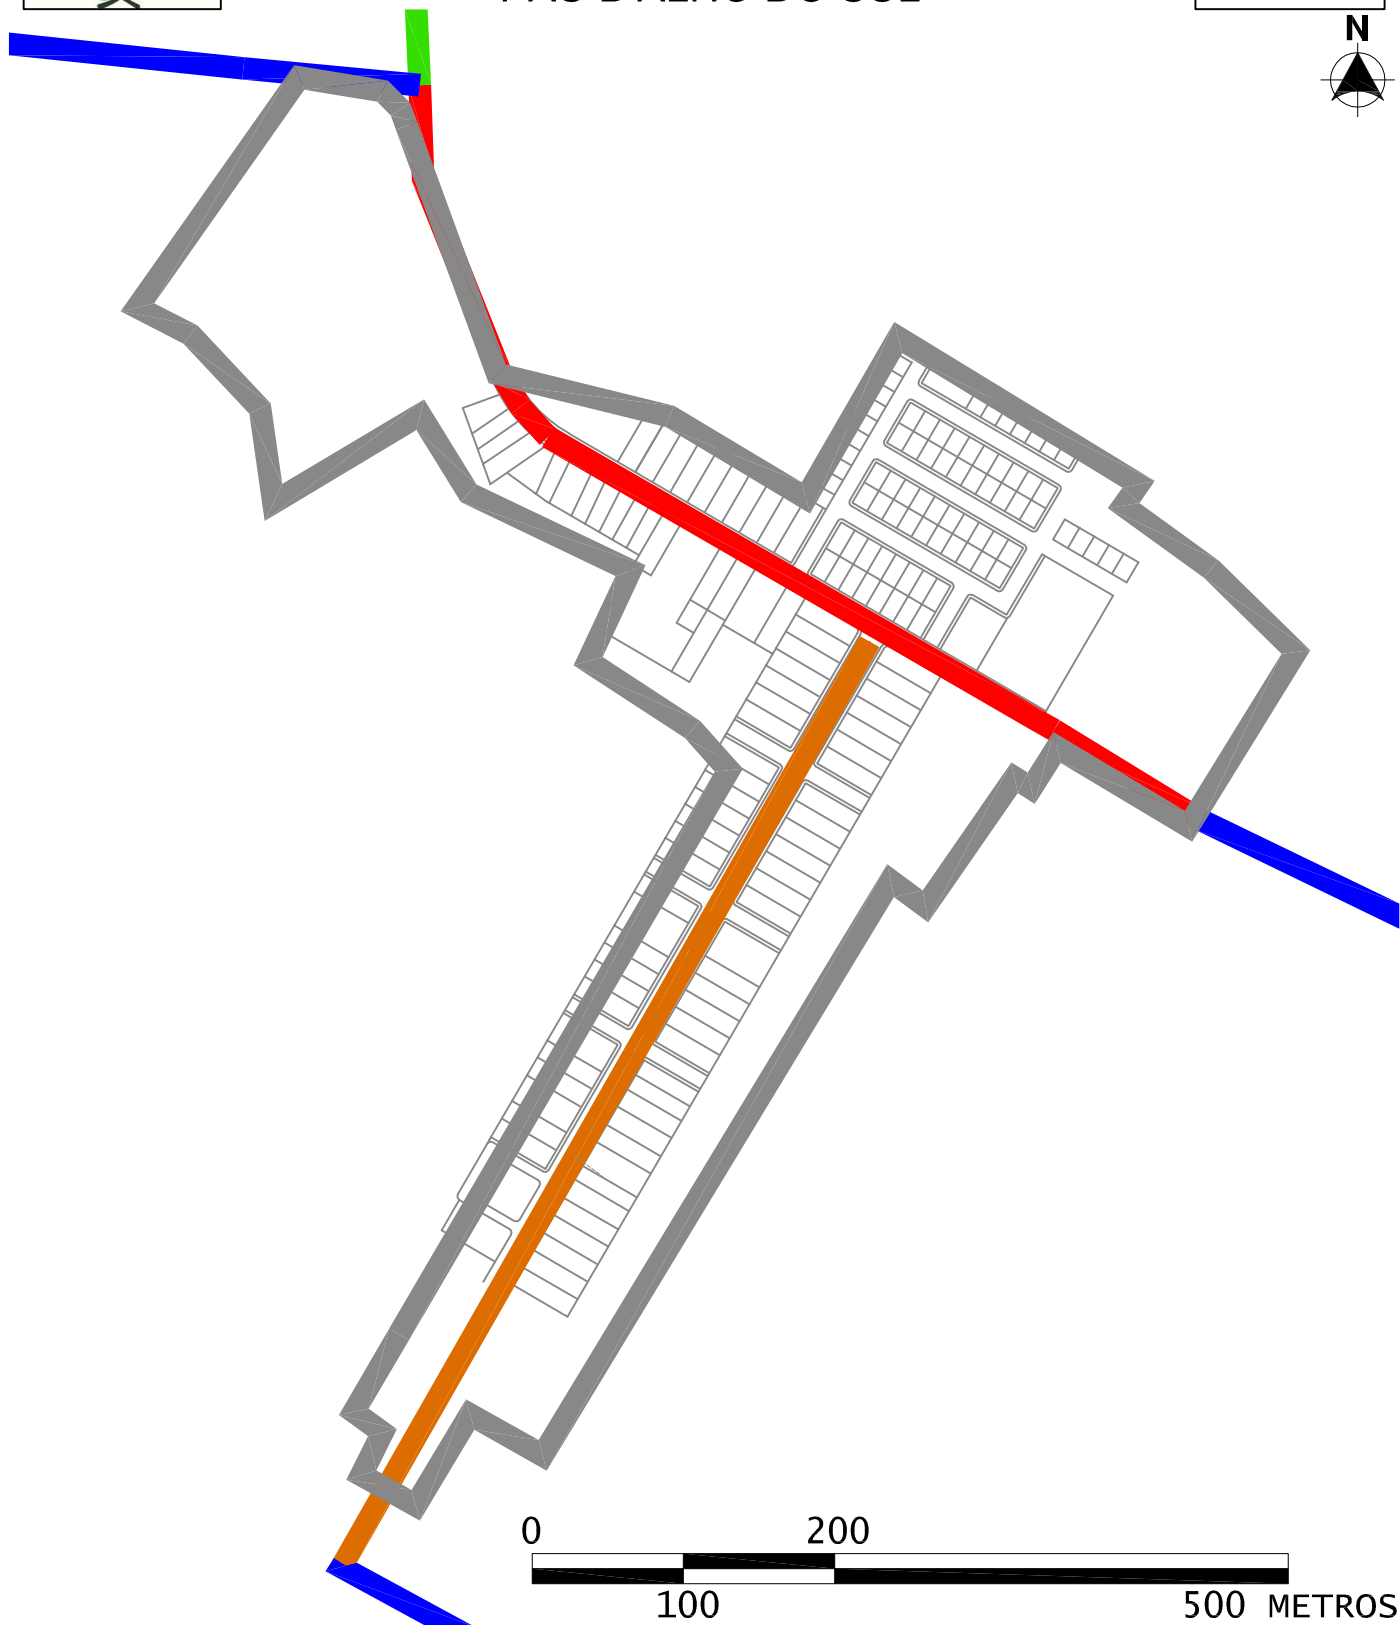

LEI DO SISTEMA VIÁRIO  
ANEXO III  
SISTEMA VIÁRIO DO DISTRITO  
PAU D'ALHO DO SUL

PLANO  
DIRETOR DE  
DESENVOLVIMENTO  
MUNICIPAL DE  
ASSAÍ



LEGENDA

- |  |                         |
|--|-------------------------|
| RODOVIA MUNICIPAL DEPUTADO SEVERINO FELIX PESSOA | VIA ARTERIAL SECUNDÁRIA |
| ESTRADAS MUNICIPAIS                              | MALHA URBANA            |
| VIA ARTERIAL PRINCIPAL                           | PERÍMETRO URBANO        |