


**LEI DO PLANO DIRETOR
ANEXO I
ORDENAMENTO TERRITORIAL**

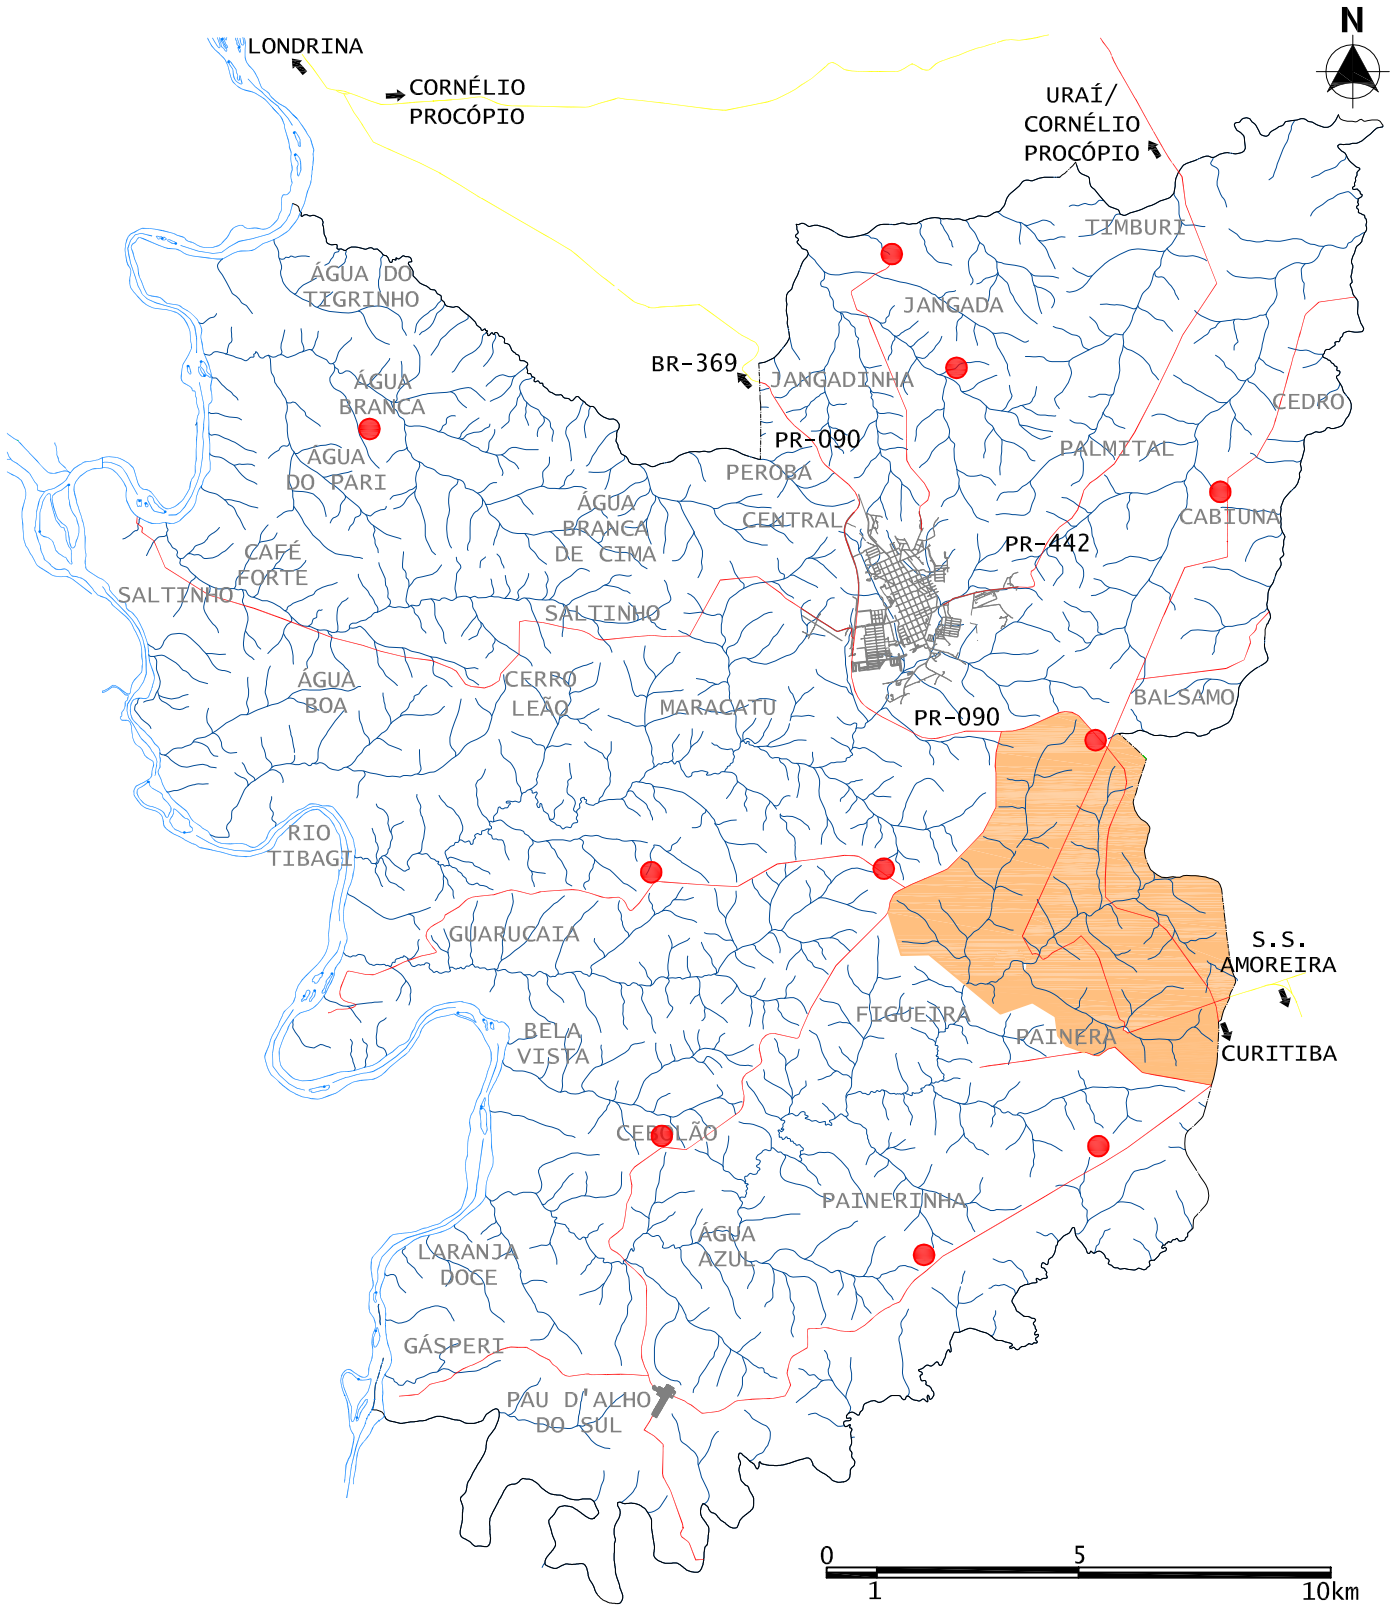

LEGENDA

— RODOVIAS

— LIMITE DO MUNICÍPIO

▣ MACROZONA URBANA

— MACROÁREA DA ORLA DO RIO TIBAGI - MORT

● UNIDADES DE PROTEÇÃO DO PATRIMÔNIO CULTURAL - UPPC

- - - UNIDADE DE PRESERVAÇÃO AMBIENTAL - UPA

□ MACROÁREA RURAL - MR

— EIXO DE ATIVIDADES AGROINDUSTRIAIS - EAA

■ MACROÁREA DO MANANCIAL DE CAPTAÇÃO - MMC