
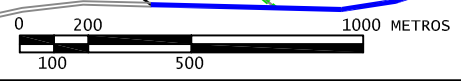


LEI DO SISTEMA VIÁRIO
ANEXO II
SISTEMA VIÁRIO DO DISTRITO SEDE

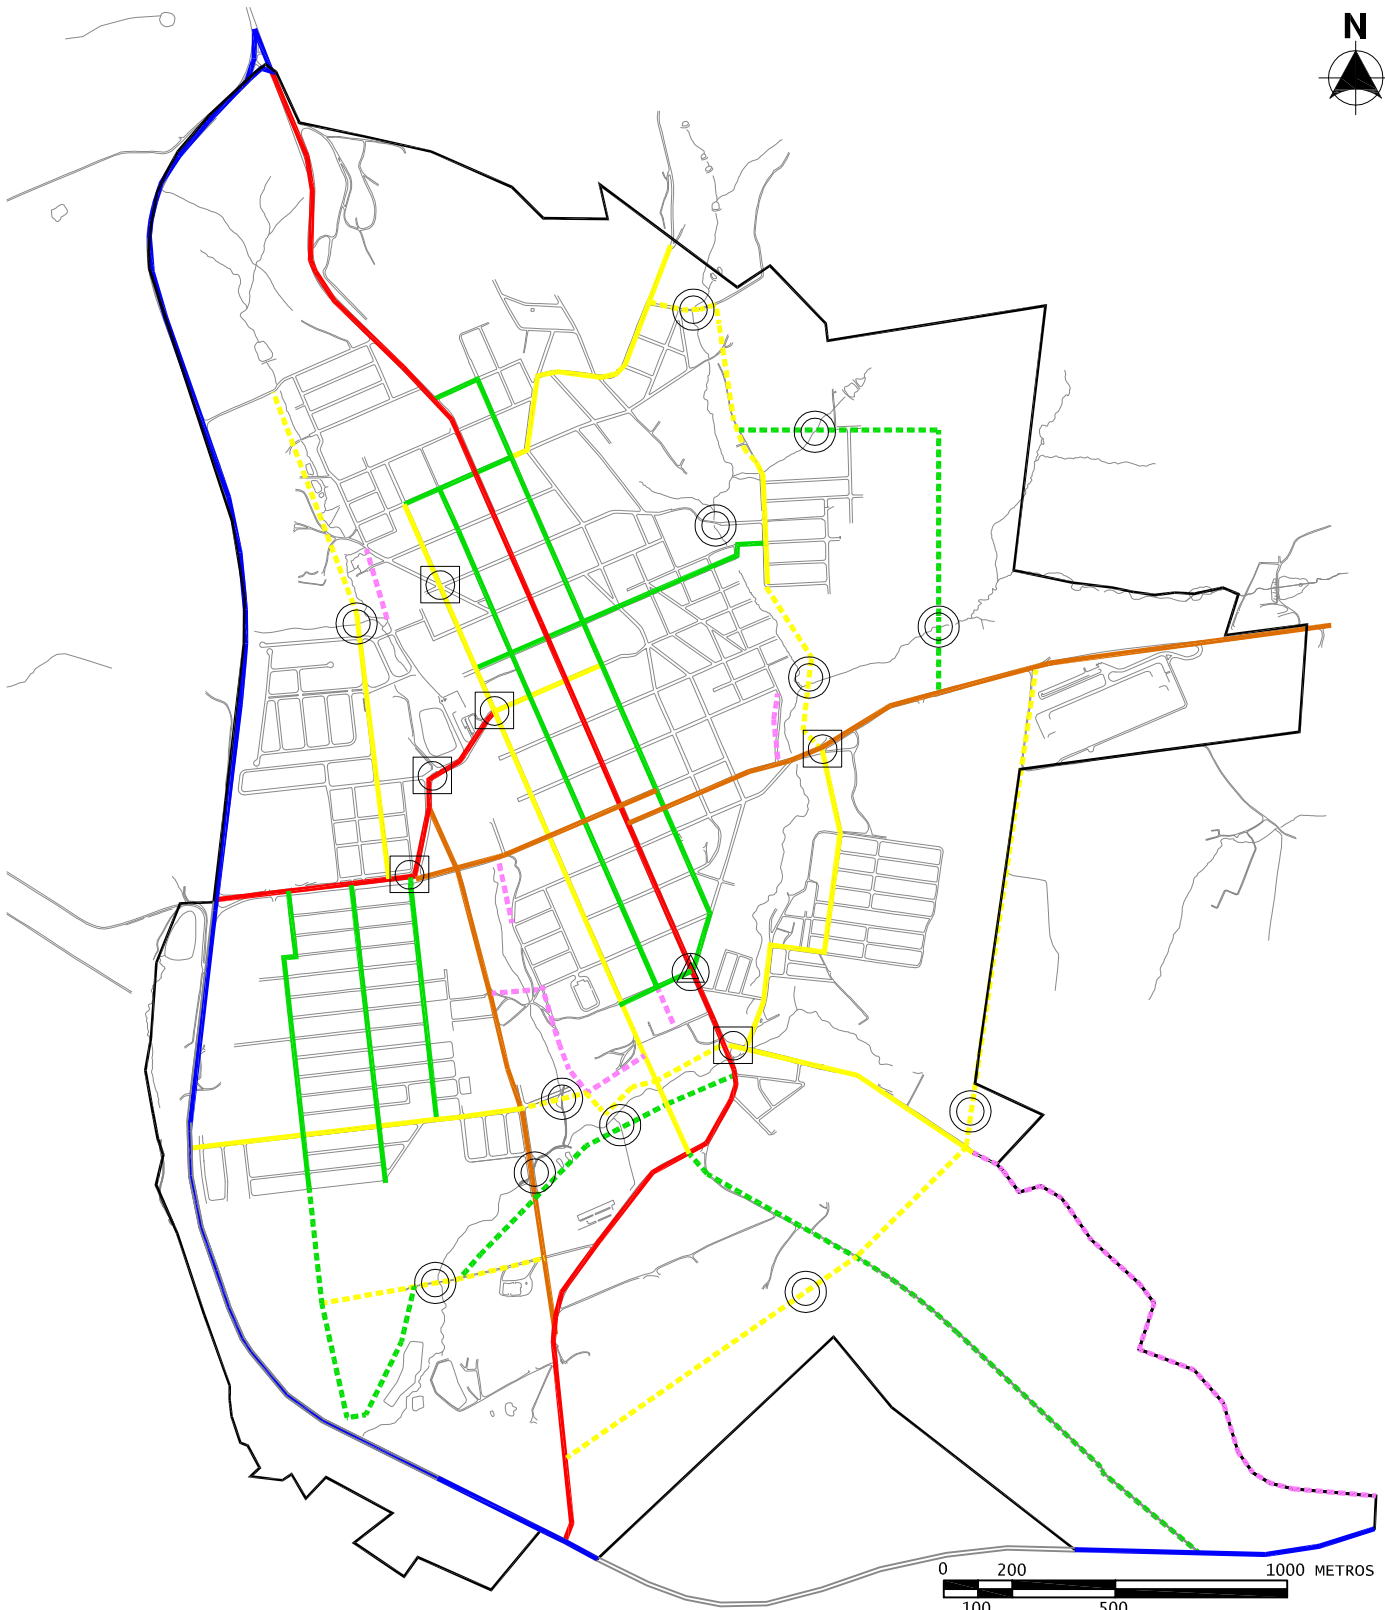

LEGENDA

— PERÍMETRO URBANO

— VIA DE TRÂNSITO RÁPIDO

— VIA ARTERIAL PRINCIPAL

— VIA ARTERIAL SECUNDÁRIA

— VIA COLETORA PRINCIPAL

— VIA COLETORA SECUNDÁRIA

--- PROLONGAMENTO DE VIA

◻ ADEQUAÇÃO GEOMÉTRICA

⊙ TRANSPOSIÇÃO DE CÓRREGO

▲ MELHORIAS NA SINALIZAÇÃO VIÁRIA